


県道 大胡・伊勢崎線

旧前橋東商業高校施設利用図

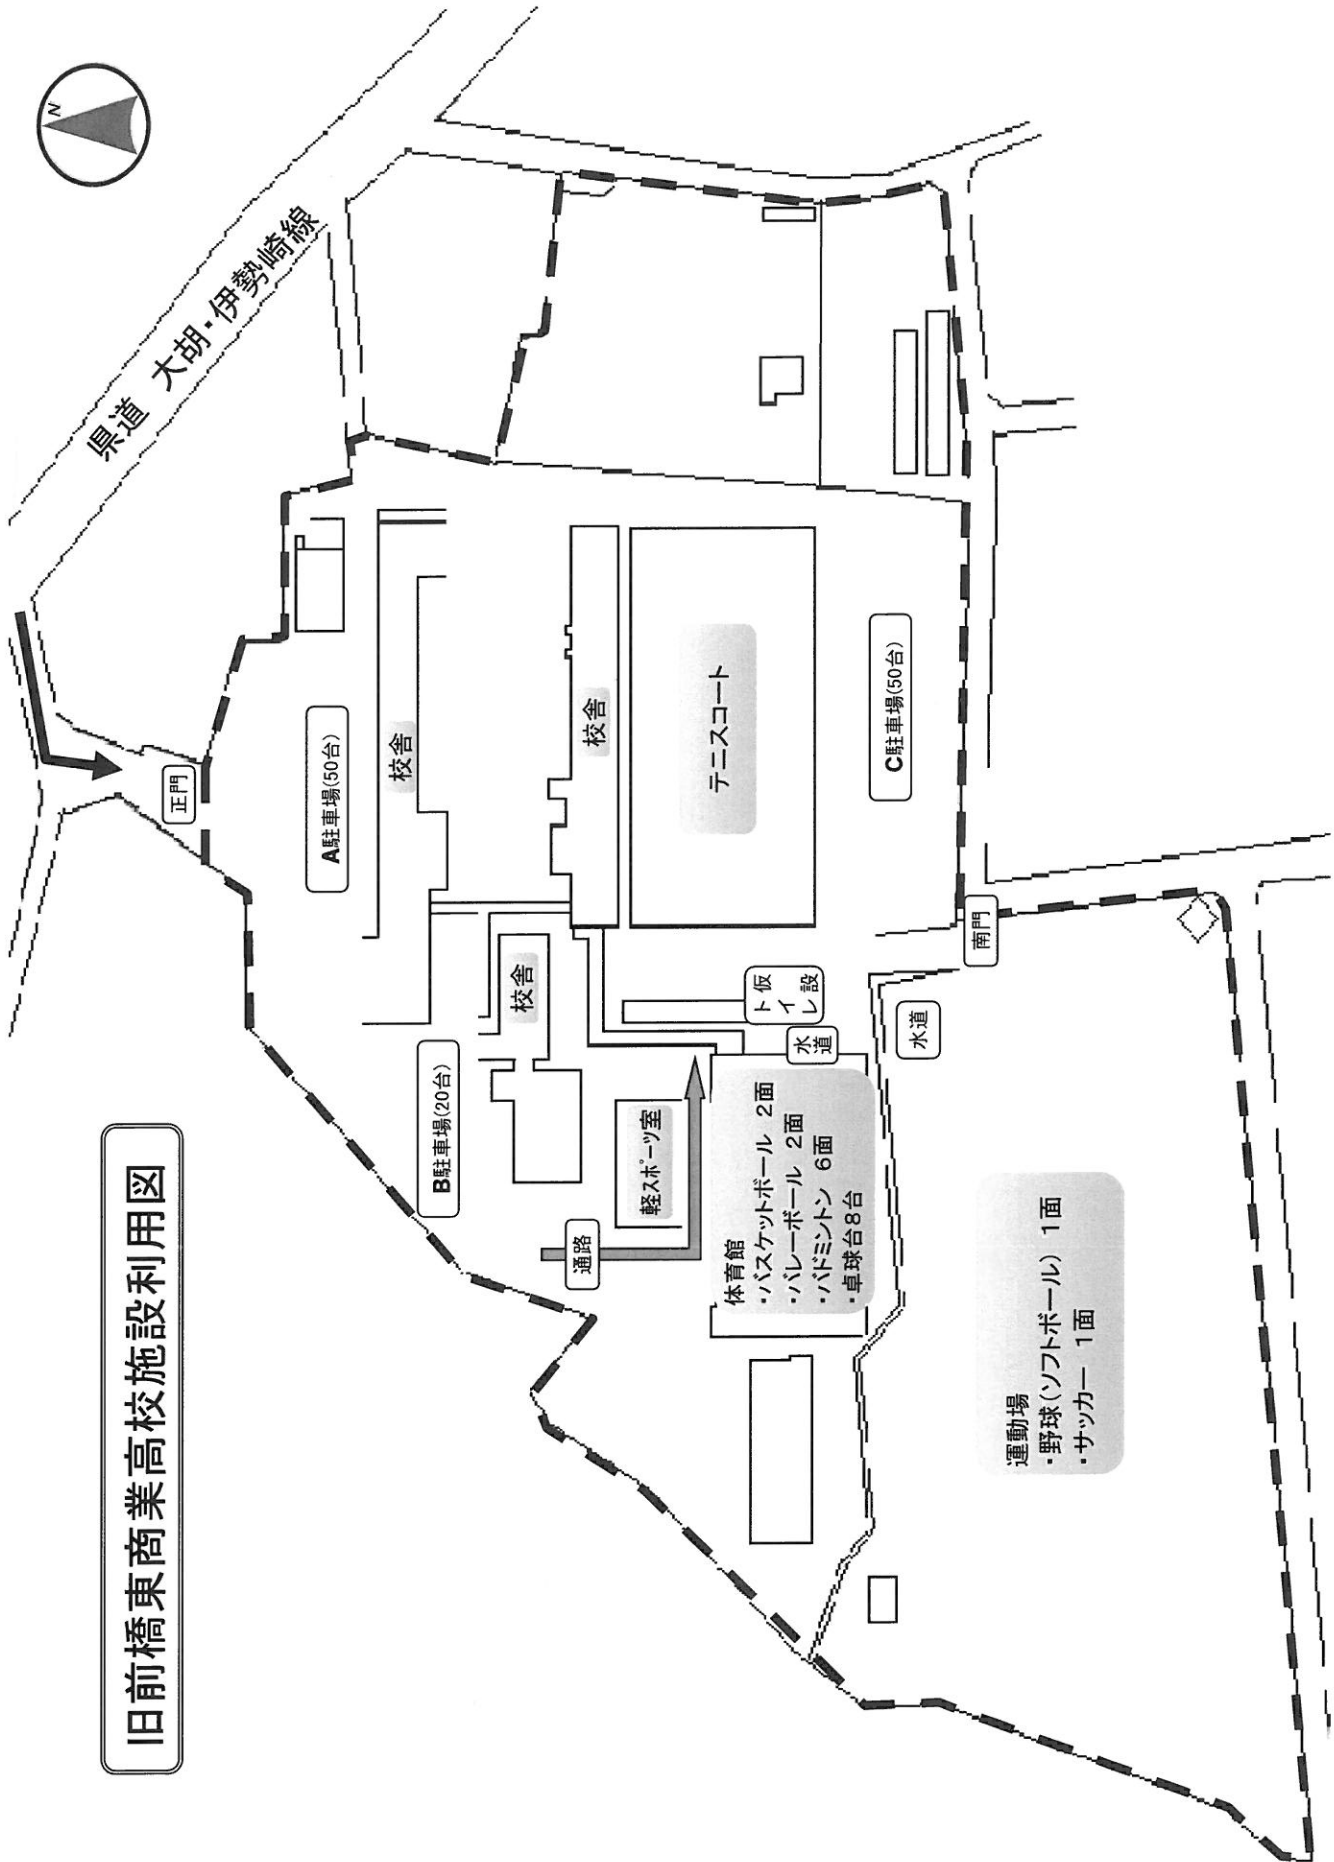

正門

A駐車場(50台)

校舎

校舎

テニスコート

C駐車場(50台)

B駐車場(20台)

校舎

通路

軽スホ-ツ室

体育館

- ・バスケットボール 2面
- ・バレーボール 2面
- ・バドミントン 6面
- ・卓球台 8台

トイレ設

水道

水道

南門

運動場

- ・野球(ソフトボール) 1面
- ・サッカー 1面